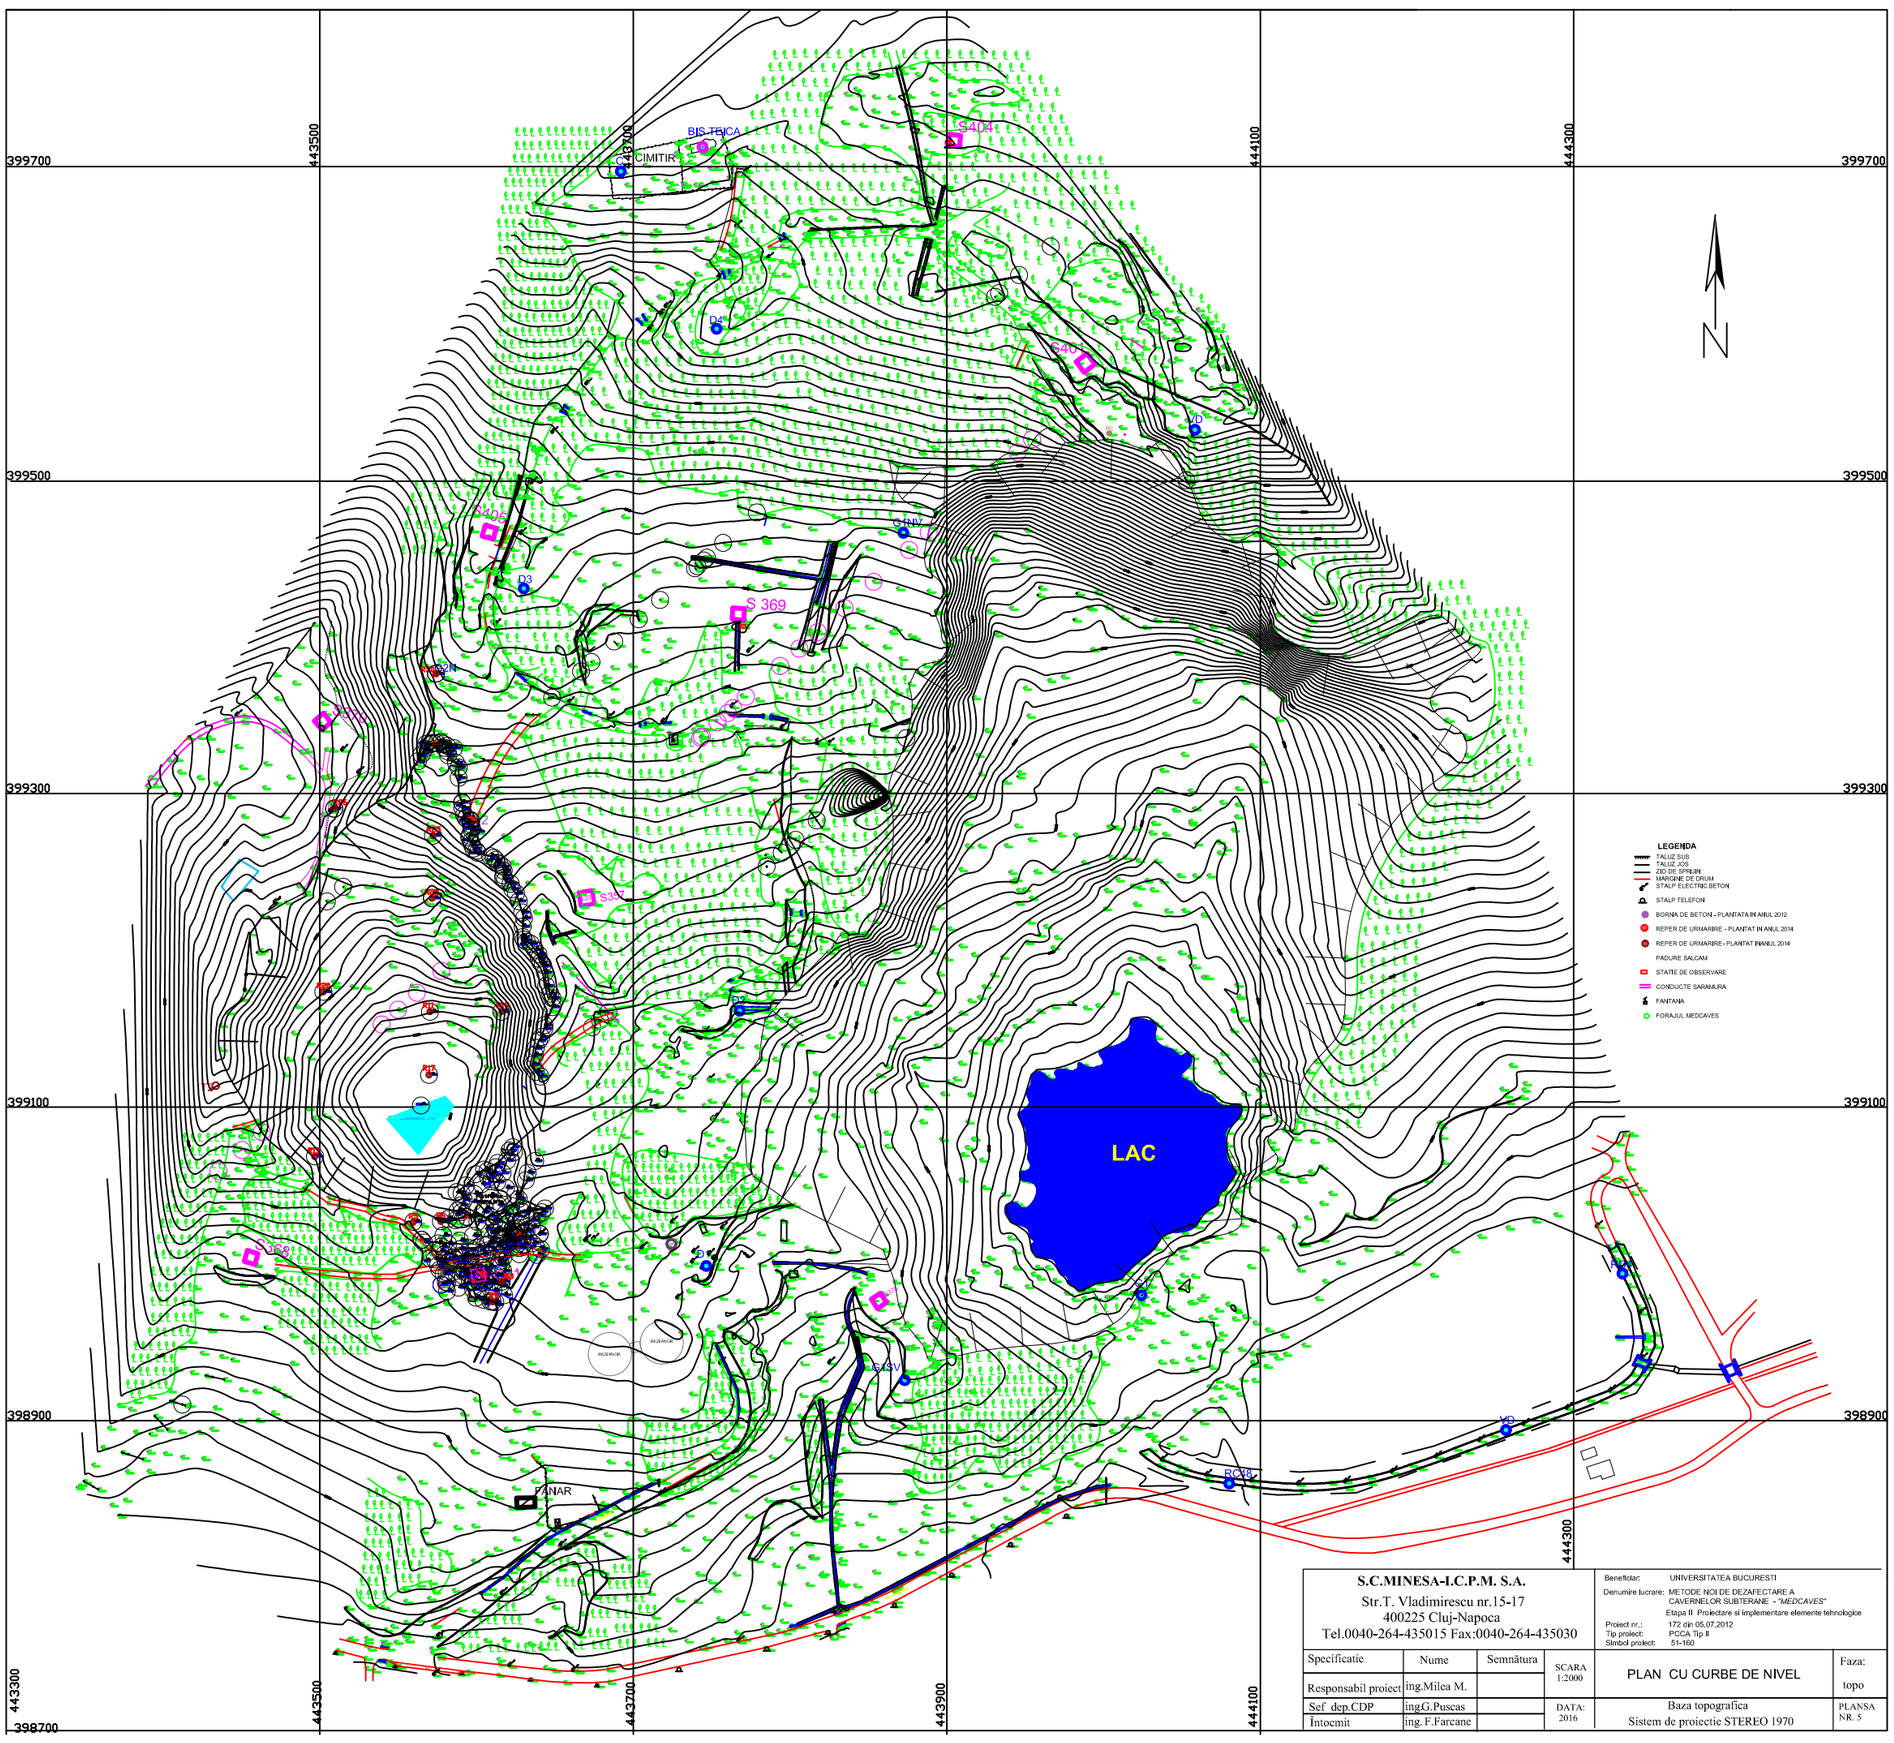

S.C.MINESA-I.C.P.M. S.A.
Str.T. Vladimirescu nr.15-17
400225 Cluj-Napoca
Tel.0040-264-435015 Fax:0040-264-435030

Beneficiar: UNIVERSITATEA BUCURESTI
Denumire lucrare: METODE NOI DE DEZAFECTARE A CAVERNELOR SUBTERANE - "MEDCAVES"
Etapa II: Proiectare si implementare elemente tehnologice
Proiect nr.: 172 din 05.07.2012
Tip proiect: PCCA Tip II
Simbol proiect: 51-160

Specificatie	Nume	Semnătura	SCARA 1:2000	PLAN CU CURBE DE NIVEL	Faza: topo
Responsabil proiect	ing.Milea M.				
Sef dep.CDP	ing.G.Puscas		DATA: 2016	Baza topografica Sistem de proiectie STEREO 1970	PLANSA NR. 5
Întocmit	ing. F.Farcane				