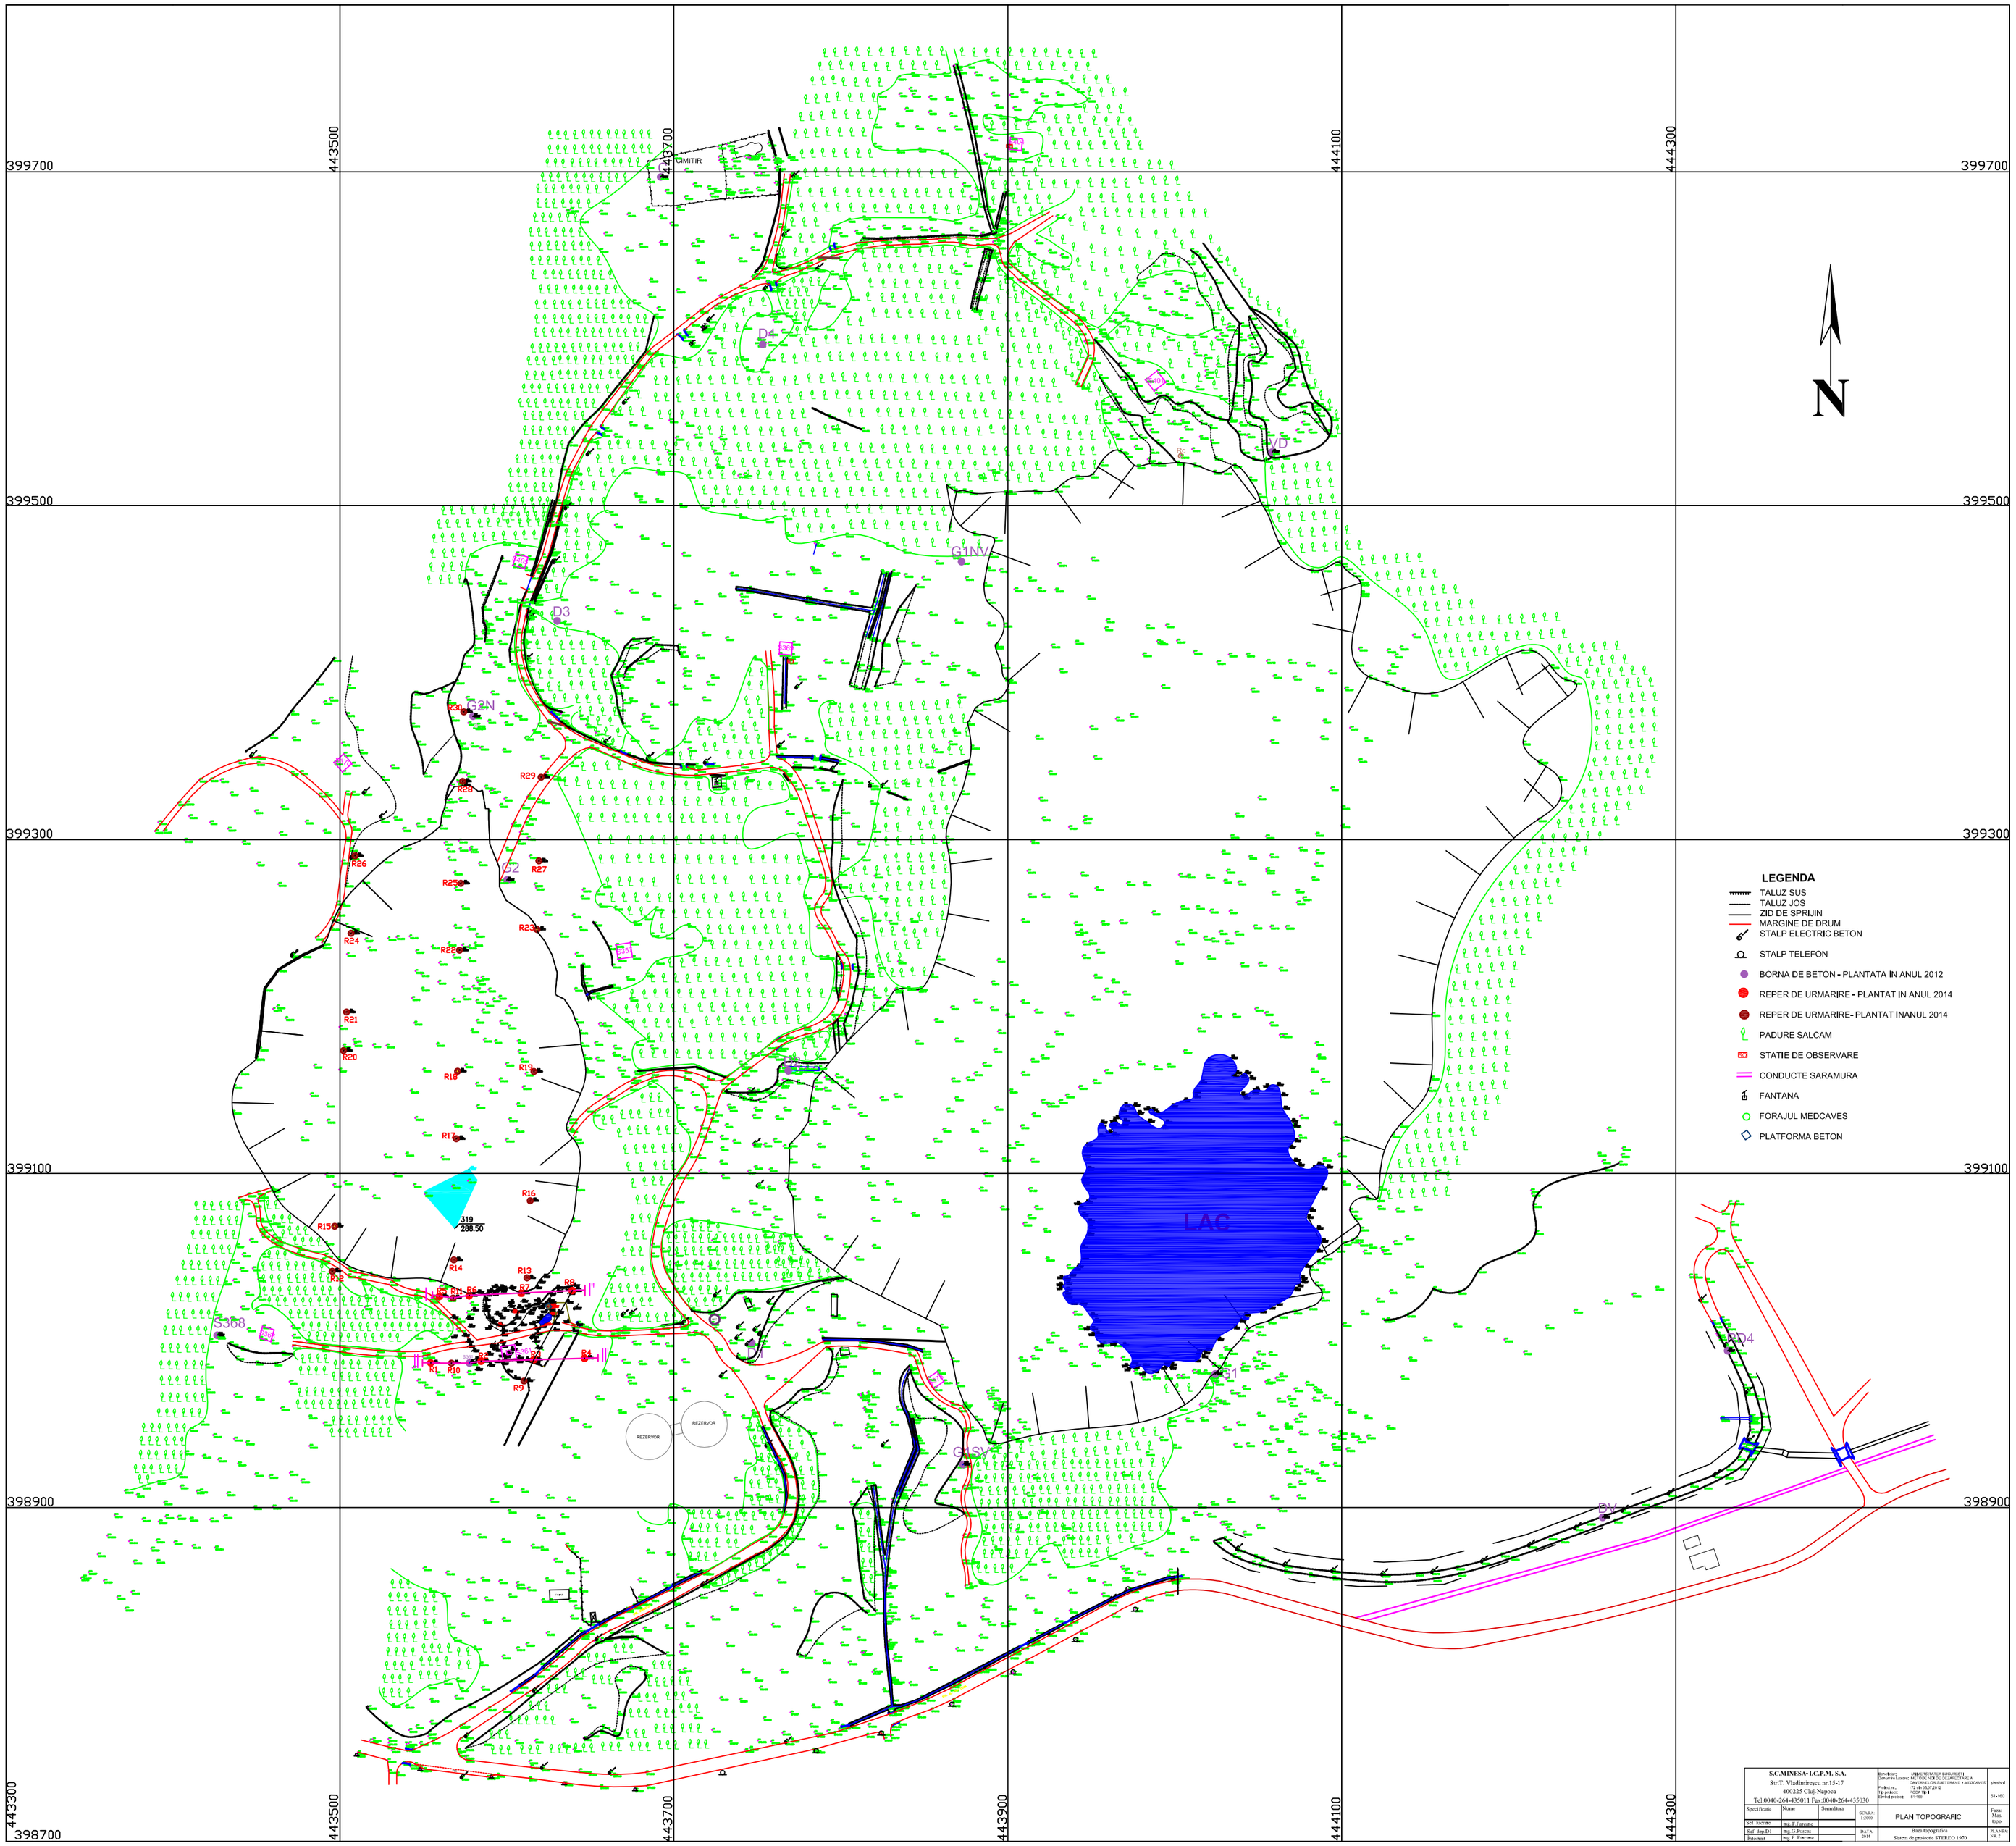

S.C.MINESA-I.C.P.M. S.A. Str.T. Vladimirescu nr.15-17 400225 Cluj-Napoca Tel.0040-264-435011 Fax 0040-264-435030			BENEFICIAR: UNIUNEA EUROPEANA BUCUREȘTI Proiectant licenț: SC MINESA-I.C.P.M. S.A. CAIET DE SARCINI - VERIFICAT		pitabel
			TEMA NR.: 75/ IR-MEF 2012 Faza de proiectare: PT IR-MEF 4 Detaliu de proiect: D+CSE		1/1-1000
Specificație	Nume	Semnătura	SCARA T. Linie	PLAN TOPOGRAFIC	Fișa nr. 1 din 1
Ref. lucrare	ing. E.Fărcaș			Bazin topografic	
Ref. doa DI	ing. G.Pocsa		DATA 2014	Sistem de proiecție STEREO 1970	PLANȘA NR. 1
Întocmit	ing. F.Fărcaș				